

Ill.mo Signor SINDACO
Comune di PARONA LOMELLINA



Oggetto: richiesta parere relativo a modifiche interne da eseguirsi nell'immobile di proprietà comunale, da adibire a pubblico esercizio, sito in via Papa Giovanni XXIII

La sottoscritta SEMPIO Simona, titolare della ditta ENIGMA ACCONCIATURE di Sempio Simona, in qualità di aggiudicataria della gara pubblica relativa alla concessione in locazione della struttura comunale di cui all'oggetto, chiede di poter eseguire le modifiche interne, come da elaborati grafici allegati, nel suddetto immobile, per l'adeguamento igienico sanitario necessario per lo svolgimento dell'attività di pubblico esercizio.

I lavori prevedono:


- rimozione della porta esistente di ingresso al servizio igienico degli addetti;
- realizzazione di parete in cartongesso per la creazione dello spogliatoio/ disimpegno;
- posa di una porta a soffietto all'interno del servizio igienico degli addetti;
- fornitura e posa n. 2 aspiratori per servizio igienico.

Dichiara la propria disponibilità ad anticipare le spese necessarie per le suddette opere, al fine di accelerare i tempi per l'avvio dell'attività del suddetto esercizio e, per conoscenza, allega preventivo della ditta RISTRUTTURAZIONI EDILI di DARIO FRANCO – via San Giorgio, 95 – Cassolnovo.


Sicura della Vs disponibilità, ringrazio anticipatamente e porgo distinti saluti.

Parona 16/09/2016


Sempio Simona

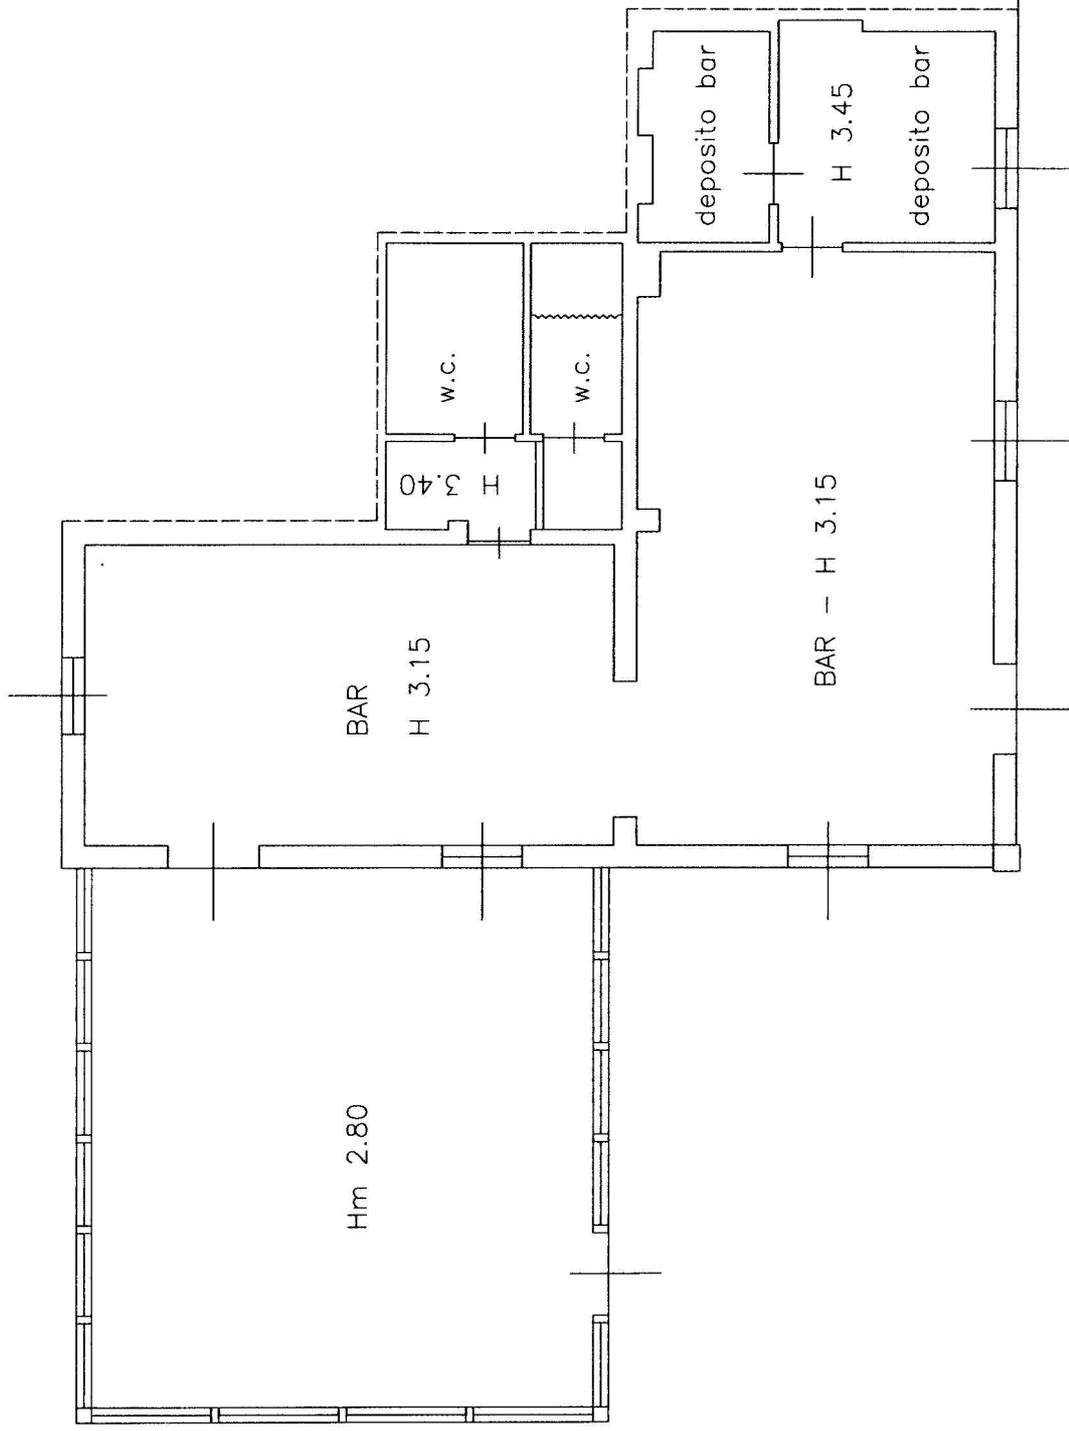

PIANO TERRA: stato di fatto

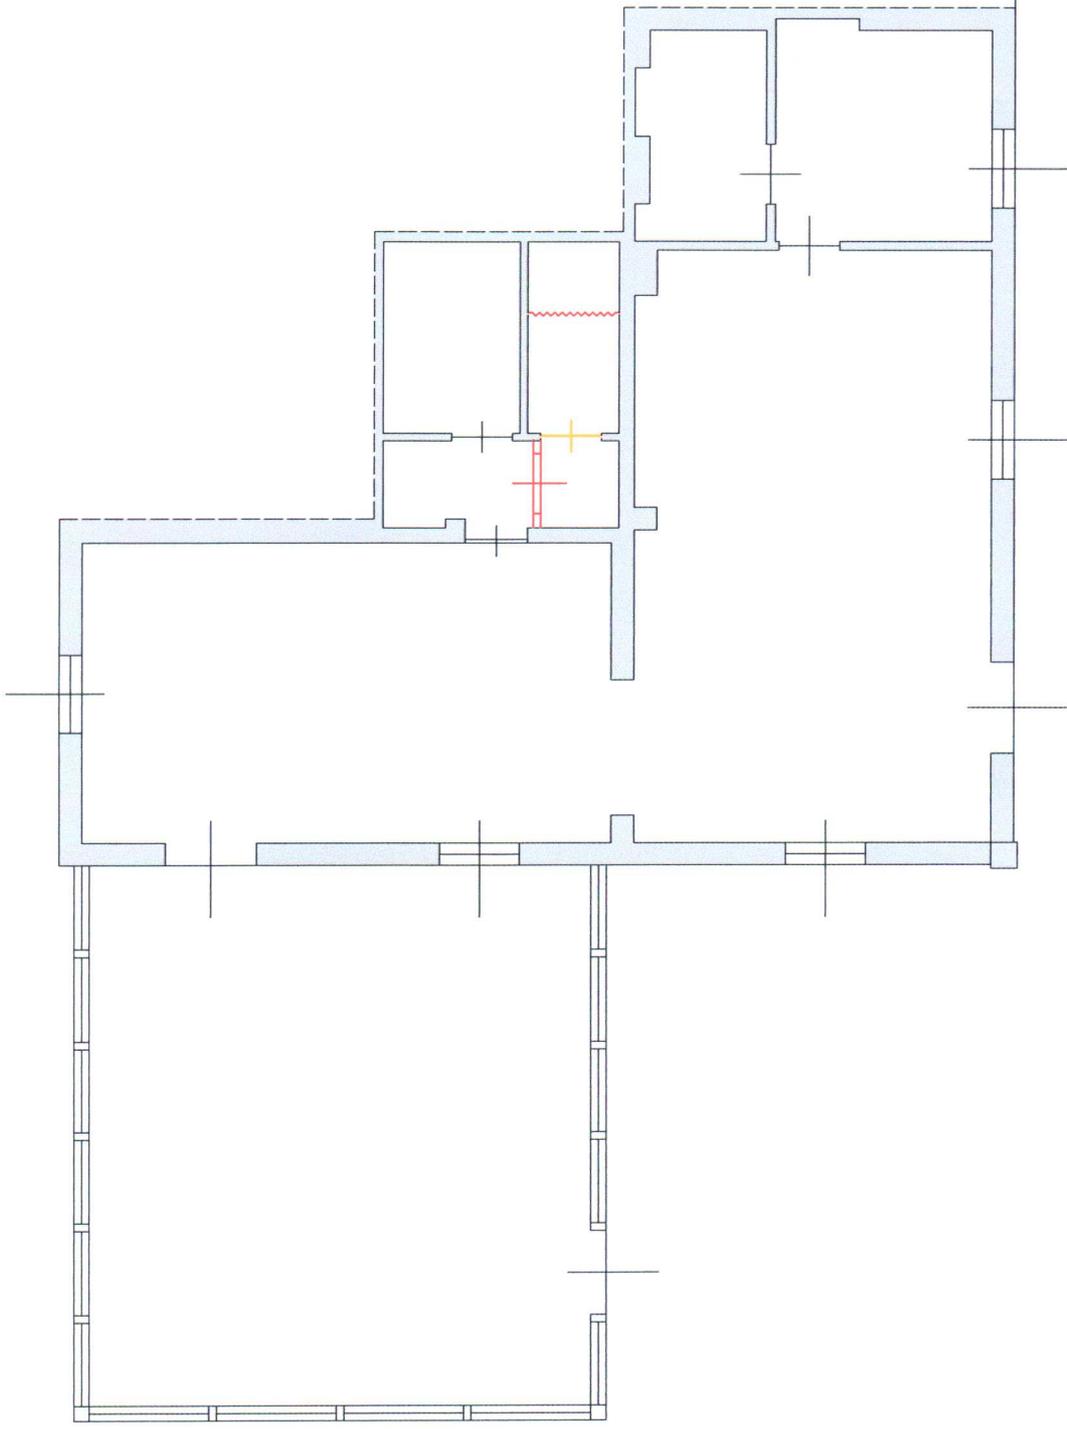

PIANO TERRA: confronto

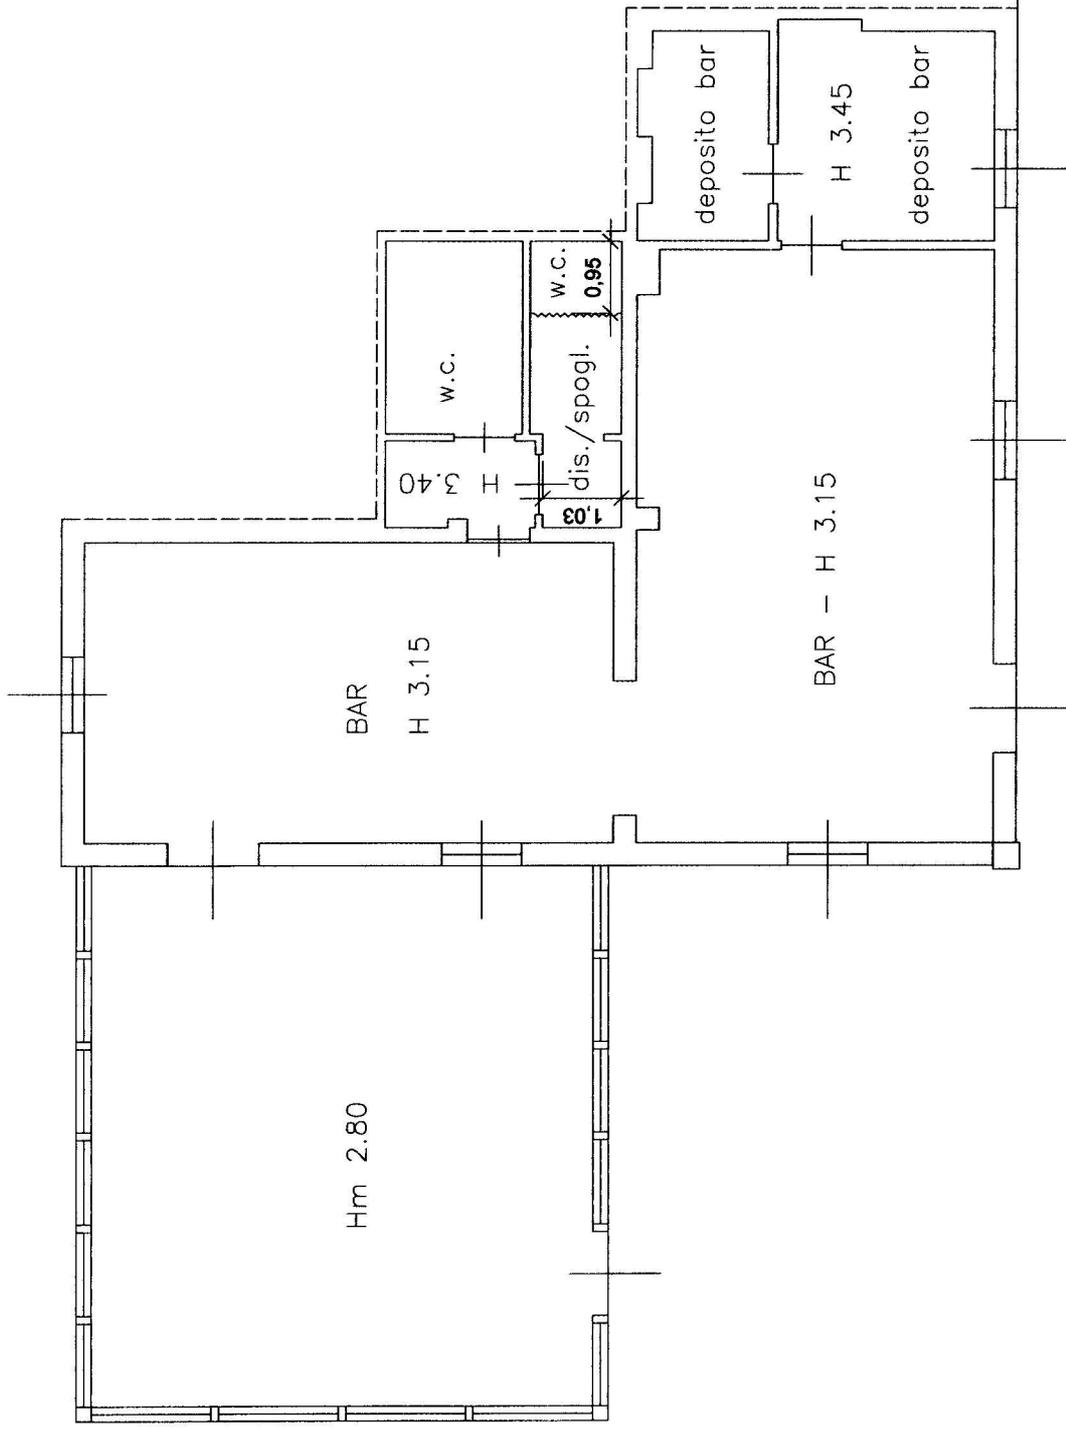

PIANO TERRA: progetto

CASSOLNOVO

13-09-2016

OGGETTO :PREVENTIVO

TAMPONAMENTO IN CARTONGESSO DIVISORIO

BAGNO-POSA PORTA A SOFFIETTO

PER UN TOTALE DI EURO: 350,00

SMURATURA PORTA DEL BAGNO DI SERVIZIO

POSA DELLA STESSA PER DISIMPEGNO CON

TAMPONAMENTO IN CARTONGESSO PER UN TOT

DI EURO: 450,00 N°2 BUCHI PER AERAZIONE A

SOFFITTO

PER ASPIRATORI EURO: 270,00

TOTALE LAVORO EURO 1070,00

I SUDDETTI LAVORI SONO COMPRESI DI

MATERIALE E TRASPORTI VARI, QUALORA CI

FOSSERO MODIFICHE O LAVORI EXTRA

DOVRANNO ESSERE ACCORDATI A PARTE



RISTRUTTURAZIONI EDILI
di DARIO FRANCO
Via S. Giorgio, 95 - Tel. 338 8336060
27023 CASSOLNOVO (PV)
C.F. DRA FNC 65H03 Q163L
P.I. 02537690188 - REA N° 281783