


dimensioni campo da tennis
36,57x 18,29

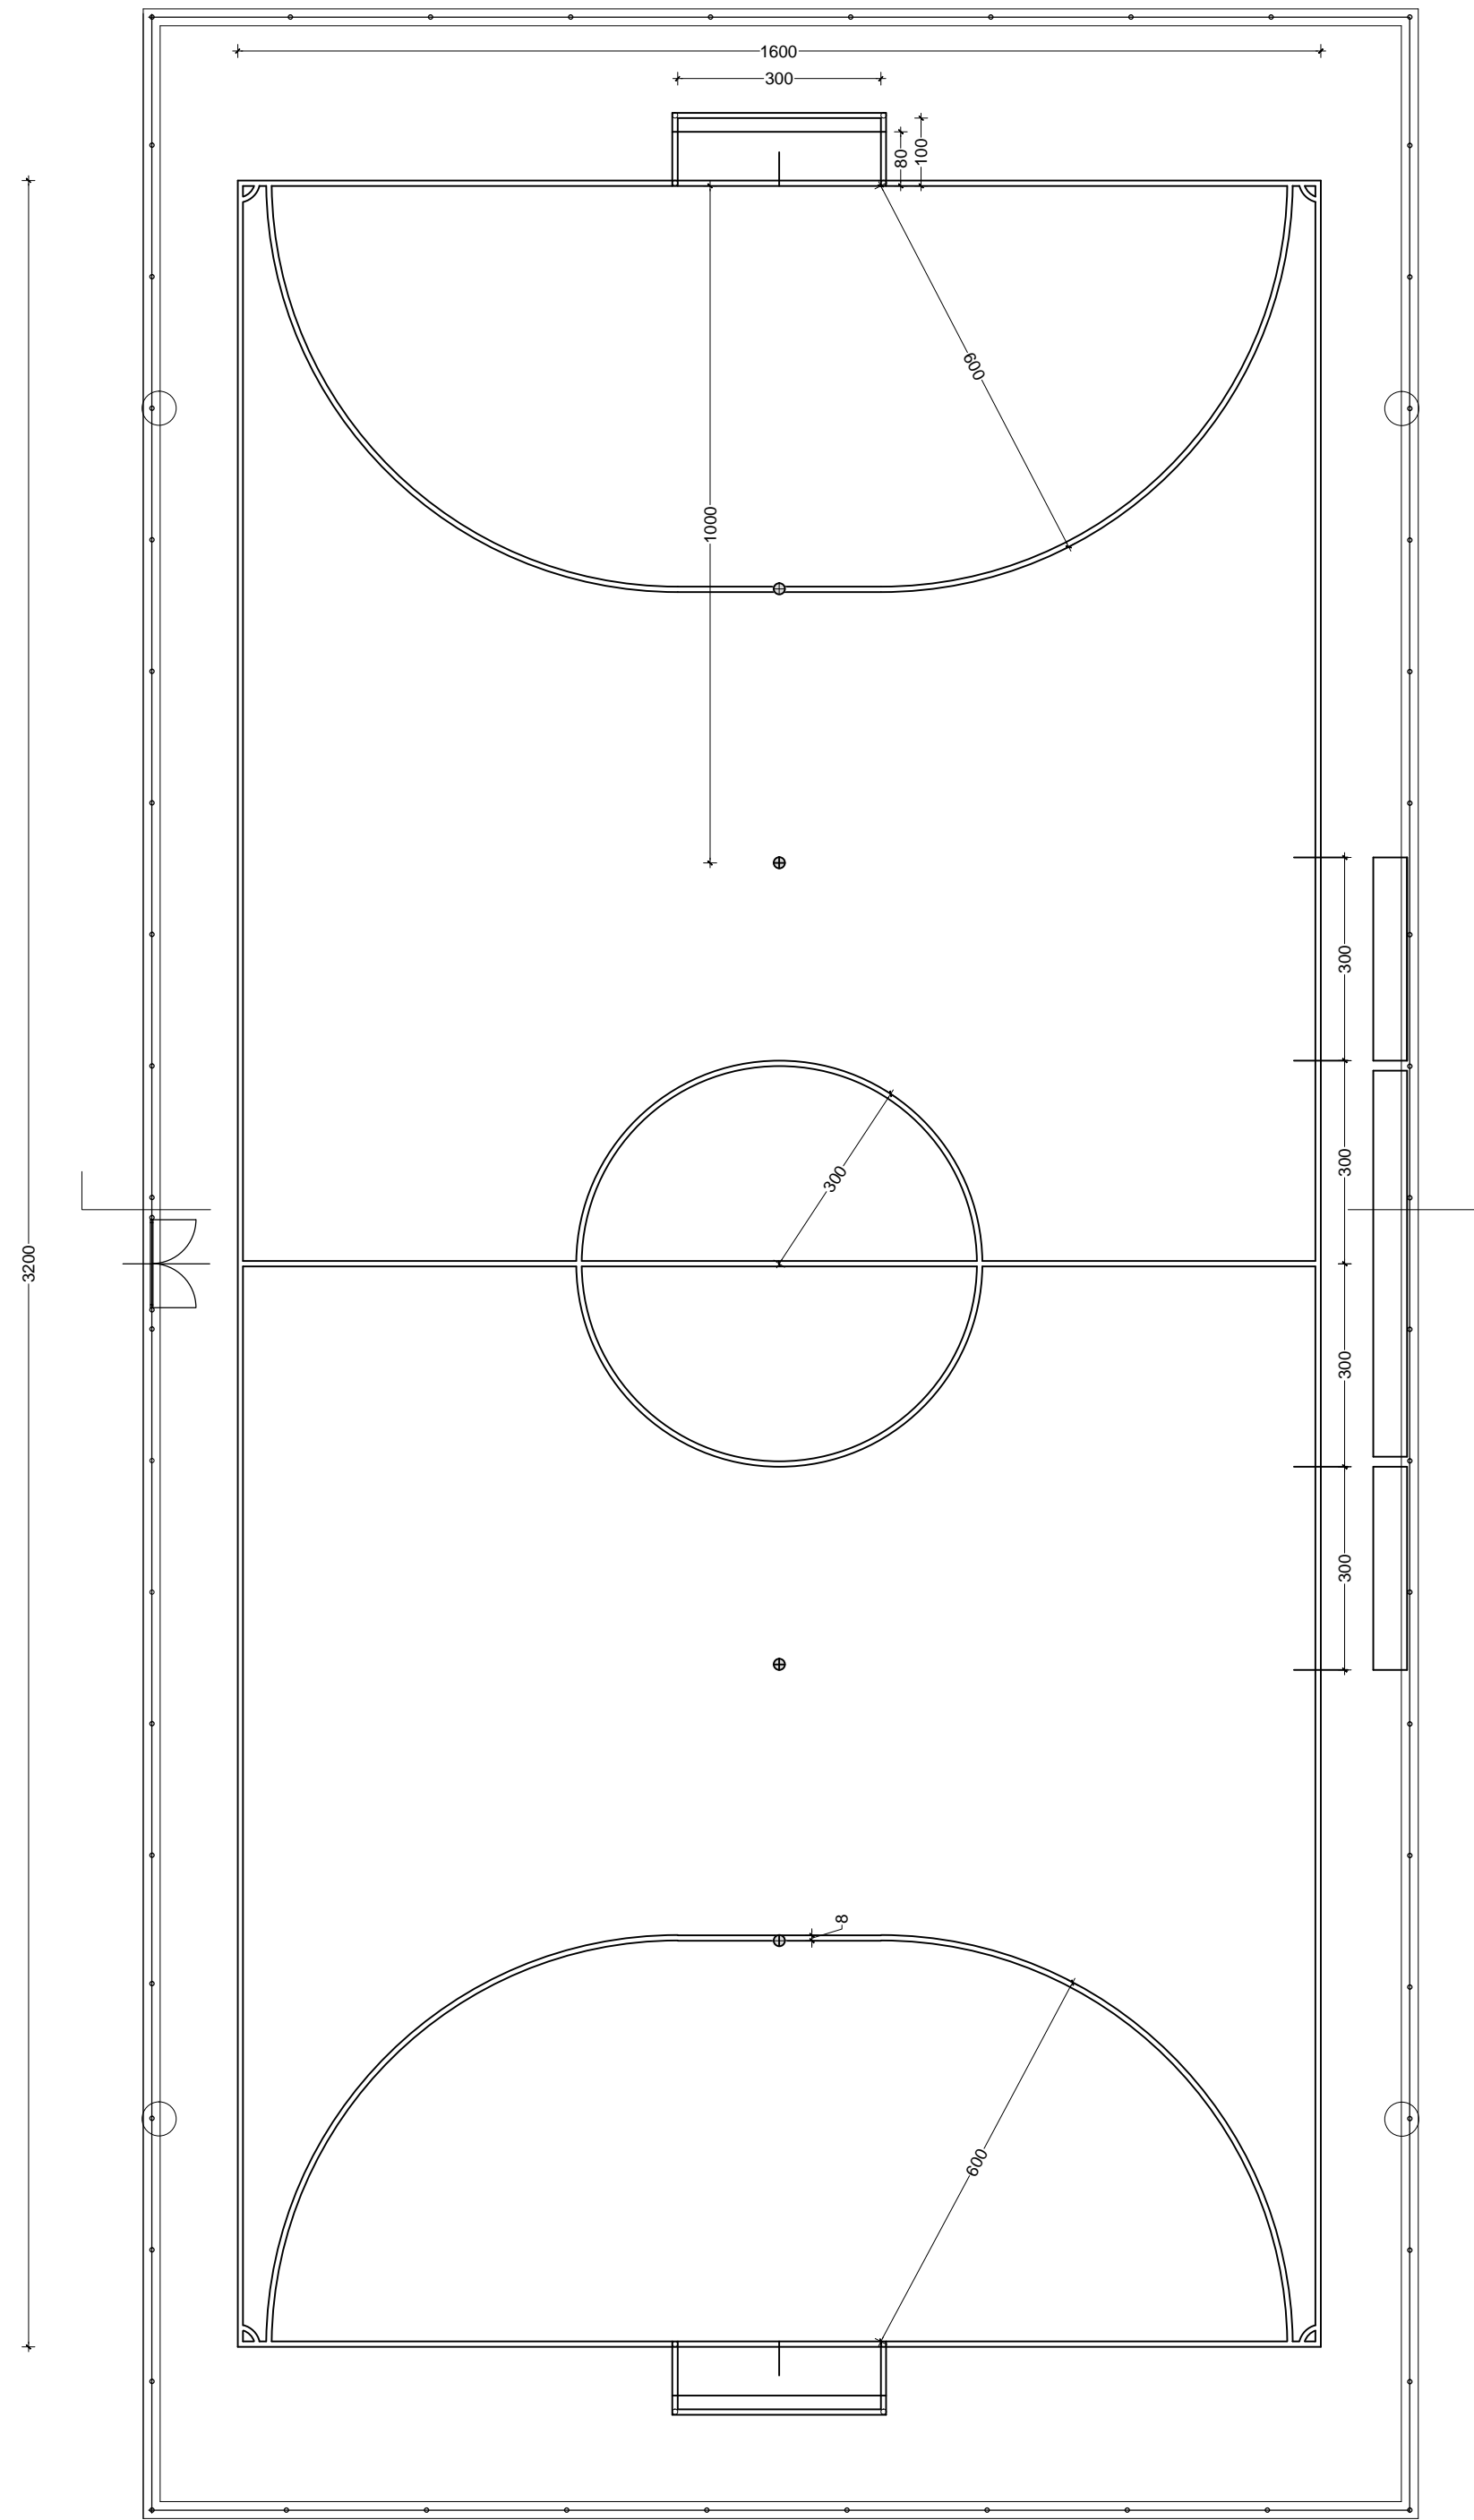

dimensioni campo da calcio a 5
32,00 x 16,00

arcmba
studio associato micheli ballabio

Viale Dante, 14 23900 Lecco - Italy
Telefono +39 (0)341 367180
Fax +39 (0)341 360213
e-mail info@arcmba.it
www.arcmba.it

Committente:
Comune di Parona

Progetto:
Riqualificazione aree parco di via Papa
Giovanni XXIII - Lotto 2
campo polifunzionale tennis/calciotto

Titolo:
Progetto esecutivo

Oggetto:
Piante dimensioni campo da calcio e
campo da tennis

Scala 1:100 Data febbraio 2018 Disegnatore rb

Progetto	Tav. N.
0137	07