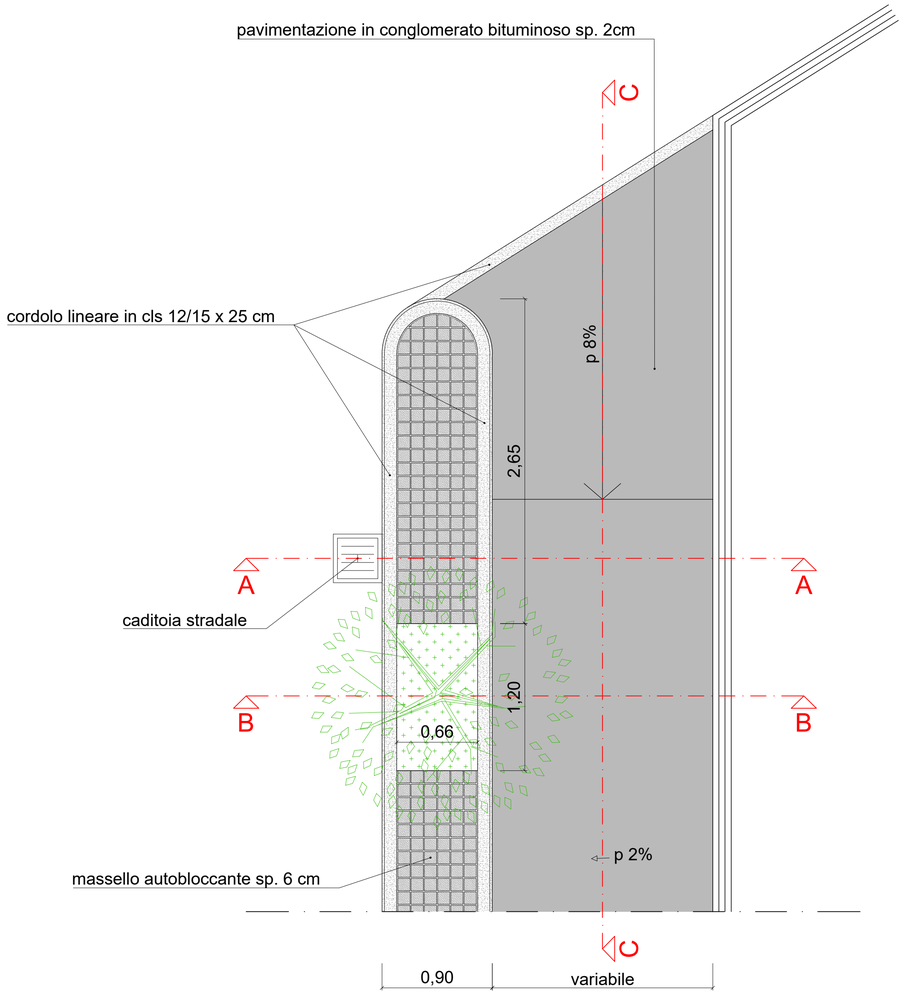

PIANTA

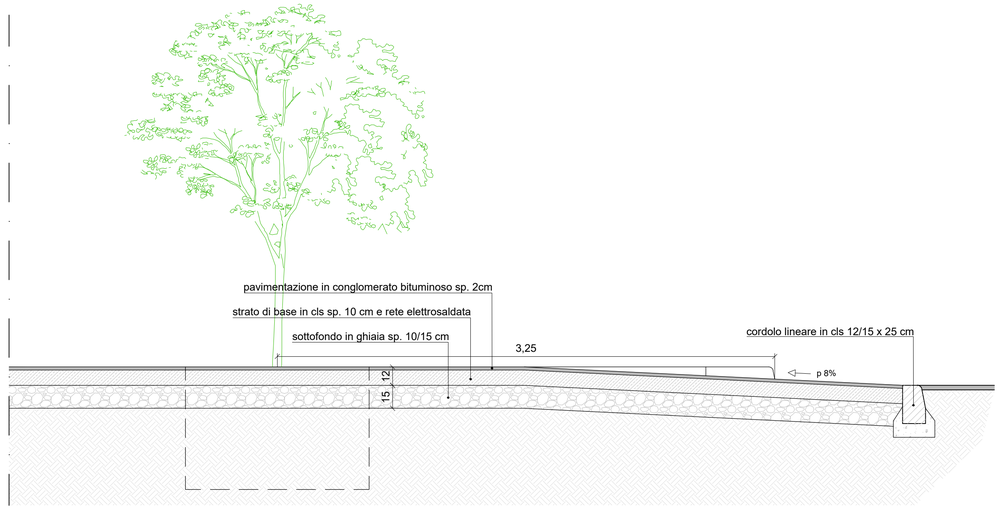

SEZIONE C - C

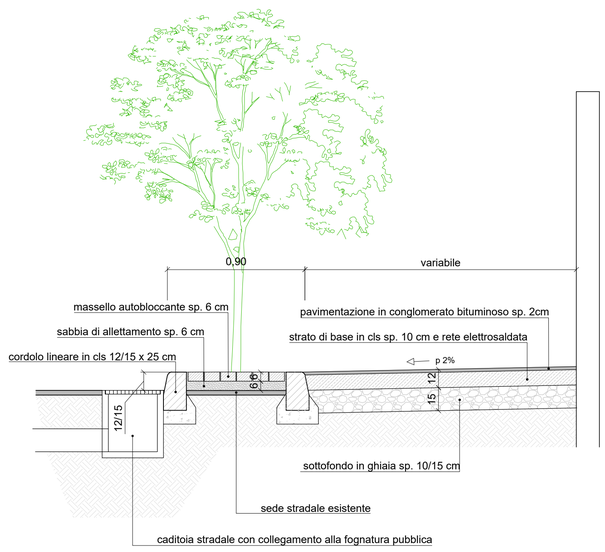

SEZIONE A - A

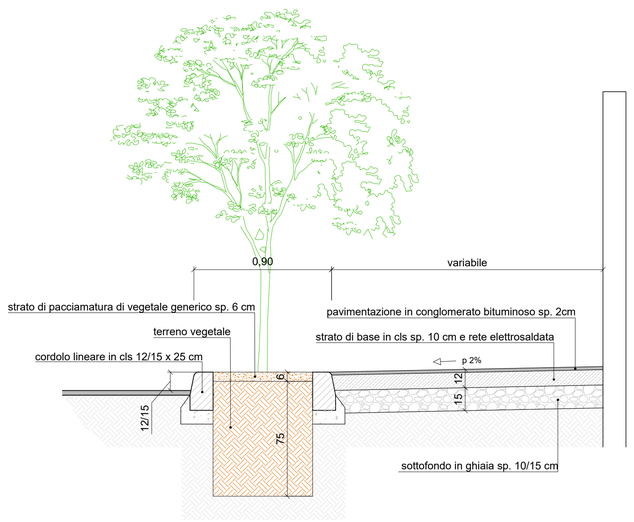

SEZIONE B - B

comune di
PARONA

proprietà
COMUNE DI PARONA

titolo
PROGETTO ESECUTIVO
RIQUALIFICAZIONE DEGLI AMBITI URBANI
STRADA MARZIANA

PROGETTO
PARTICOLARI COSTRUTTIVI

tav. n.
3

scala 1:25 - 1:20
elaborato da

data MAR.26
prog. n. 595

scala grafica

vittorio fuggini ingegnere via cairoli, 39 27039 sannazzaro de burgondi (pv) tel.-fax 0382-995320 e_mail vittoriofuggini studio@gmail.com

i disegni sono di esclusiva proprietà, la riproduzione anche parziale sarà punita ai sensi di legge