




Comune di
PARONA

----- Confine comunale

QUADRO D'UNIONE

LEGENDA		Valori limite di immissione D.P.C.M. 14.11.97		Valori limite di emissione D.P.C.M. 14.11.97		Valori di qualità D.P.C.M. 14.11.97	
Campitura	Classe	Limite diurno (06.00-22.00) Leq in dB(A)	Limite notturno (22.00-06.00) Leq in dB(A)	Limite diurno (06.00-22.00) Leq in dB(A)	Limite notturno (22.00-06.00) Leq in dB(A)	Limite diurno (06.00-22.00) Leq in dB(A)	Limite notturno (22.00-06.00) Leq in dB(A)
	I Area particolarmente protetta	50	40	45	35	47	37
	II Area prevalentemente residenziale	55	45	50	40	52	42
	III Area di tipo misto	60	50	55	45	57	47
	IV Area ad intensa attività umana	65	55	60	50	62	52
	V Area prevalentemente industriale	70	60	65	55	67	57
	VI Area esclusivamente industriale	70	70	65	65	70	70

D.P.R. 30.03.2004 n.142

Fascia A di pertinenza stradale
Fascia B di pertinenza stradale

D.P.R. 18.09.1998 n.459

Fascia A di pertinenza ferroviaria a 100 mt
Fascia B di pertinenza ferroviaria a 150 mt

REGIONE LOMBARDIA
COMUNE DI
PARONA
PROVINCIA DI PAVIA

CLASSIFICAZIONE ACUSTICA DEL TERRITORIO COMUNALE

CA02

AZZONAMENTO ACUSTICO DEL TERRITORIO COMUNALE

Data
ott. 2014
Scala
1:5.000

Il Sindaco

Assessore Urbanistica

Il Tecnico Comunale

Adottato dal Consiglio Comunale con deliberazione n. ___ del ___/___/___

Approvato definitivamente dal C. C. con deliberazione n. ___ del ___/___/___



Progetto

LARDERA & ASSOCIATI STUDIO D'INGEGNERIA ED ARCHITETTURA
ING. FRANCO LARDERA - ARCH. PAOLO MARCHESI - ARCH. DAVIDE MANERA - GEOM. MATTEO PASI
PIAZZA PETRARCA 32 - 27100 PAVIA - TEL/FAX 038223038 - P. IVA / C.F. 01650210188
WWW.LARDERAASSOCIATI.IT E-MAIL: LARDERAASSOCIATI@LARDERAASSOCIATI.IT

TECNICO COMPETENTE IN ACUSTICA
D.G.R. 14692/2000

Dr. Ing. Franco Lardera

COLLABORATORE
TECNICO COMPETENTE IN ACUSTICA
D.G.R. 76492/03
Arch. Davide Manera

IL SINDACO

IL RESPONSABILE DEL SERVIZIO