


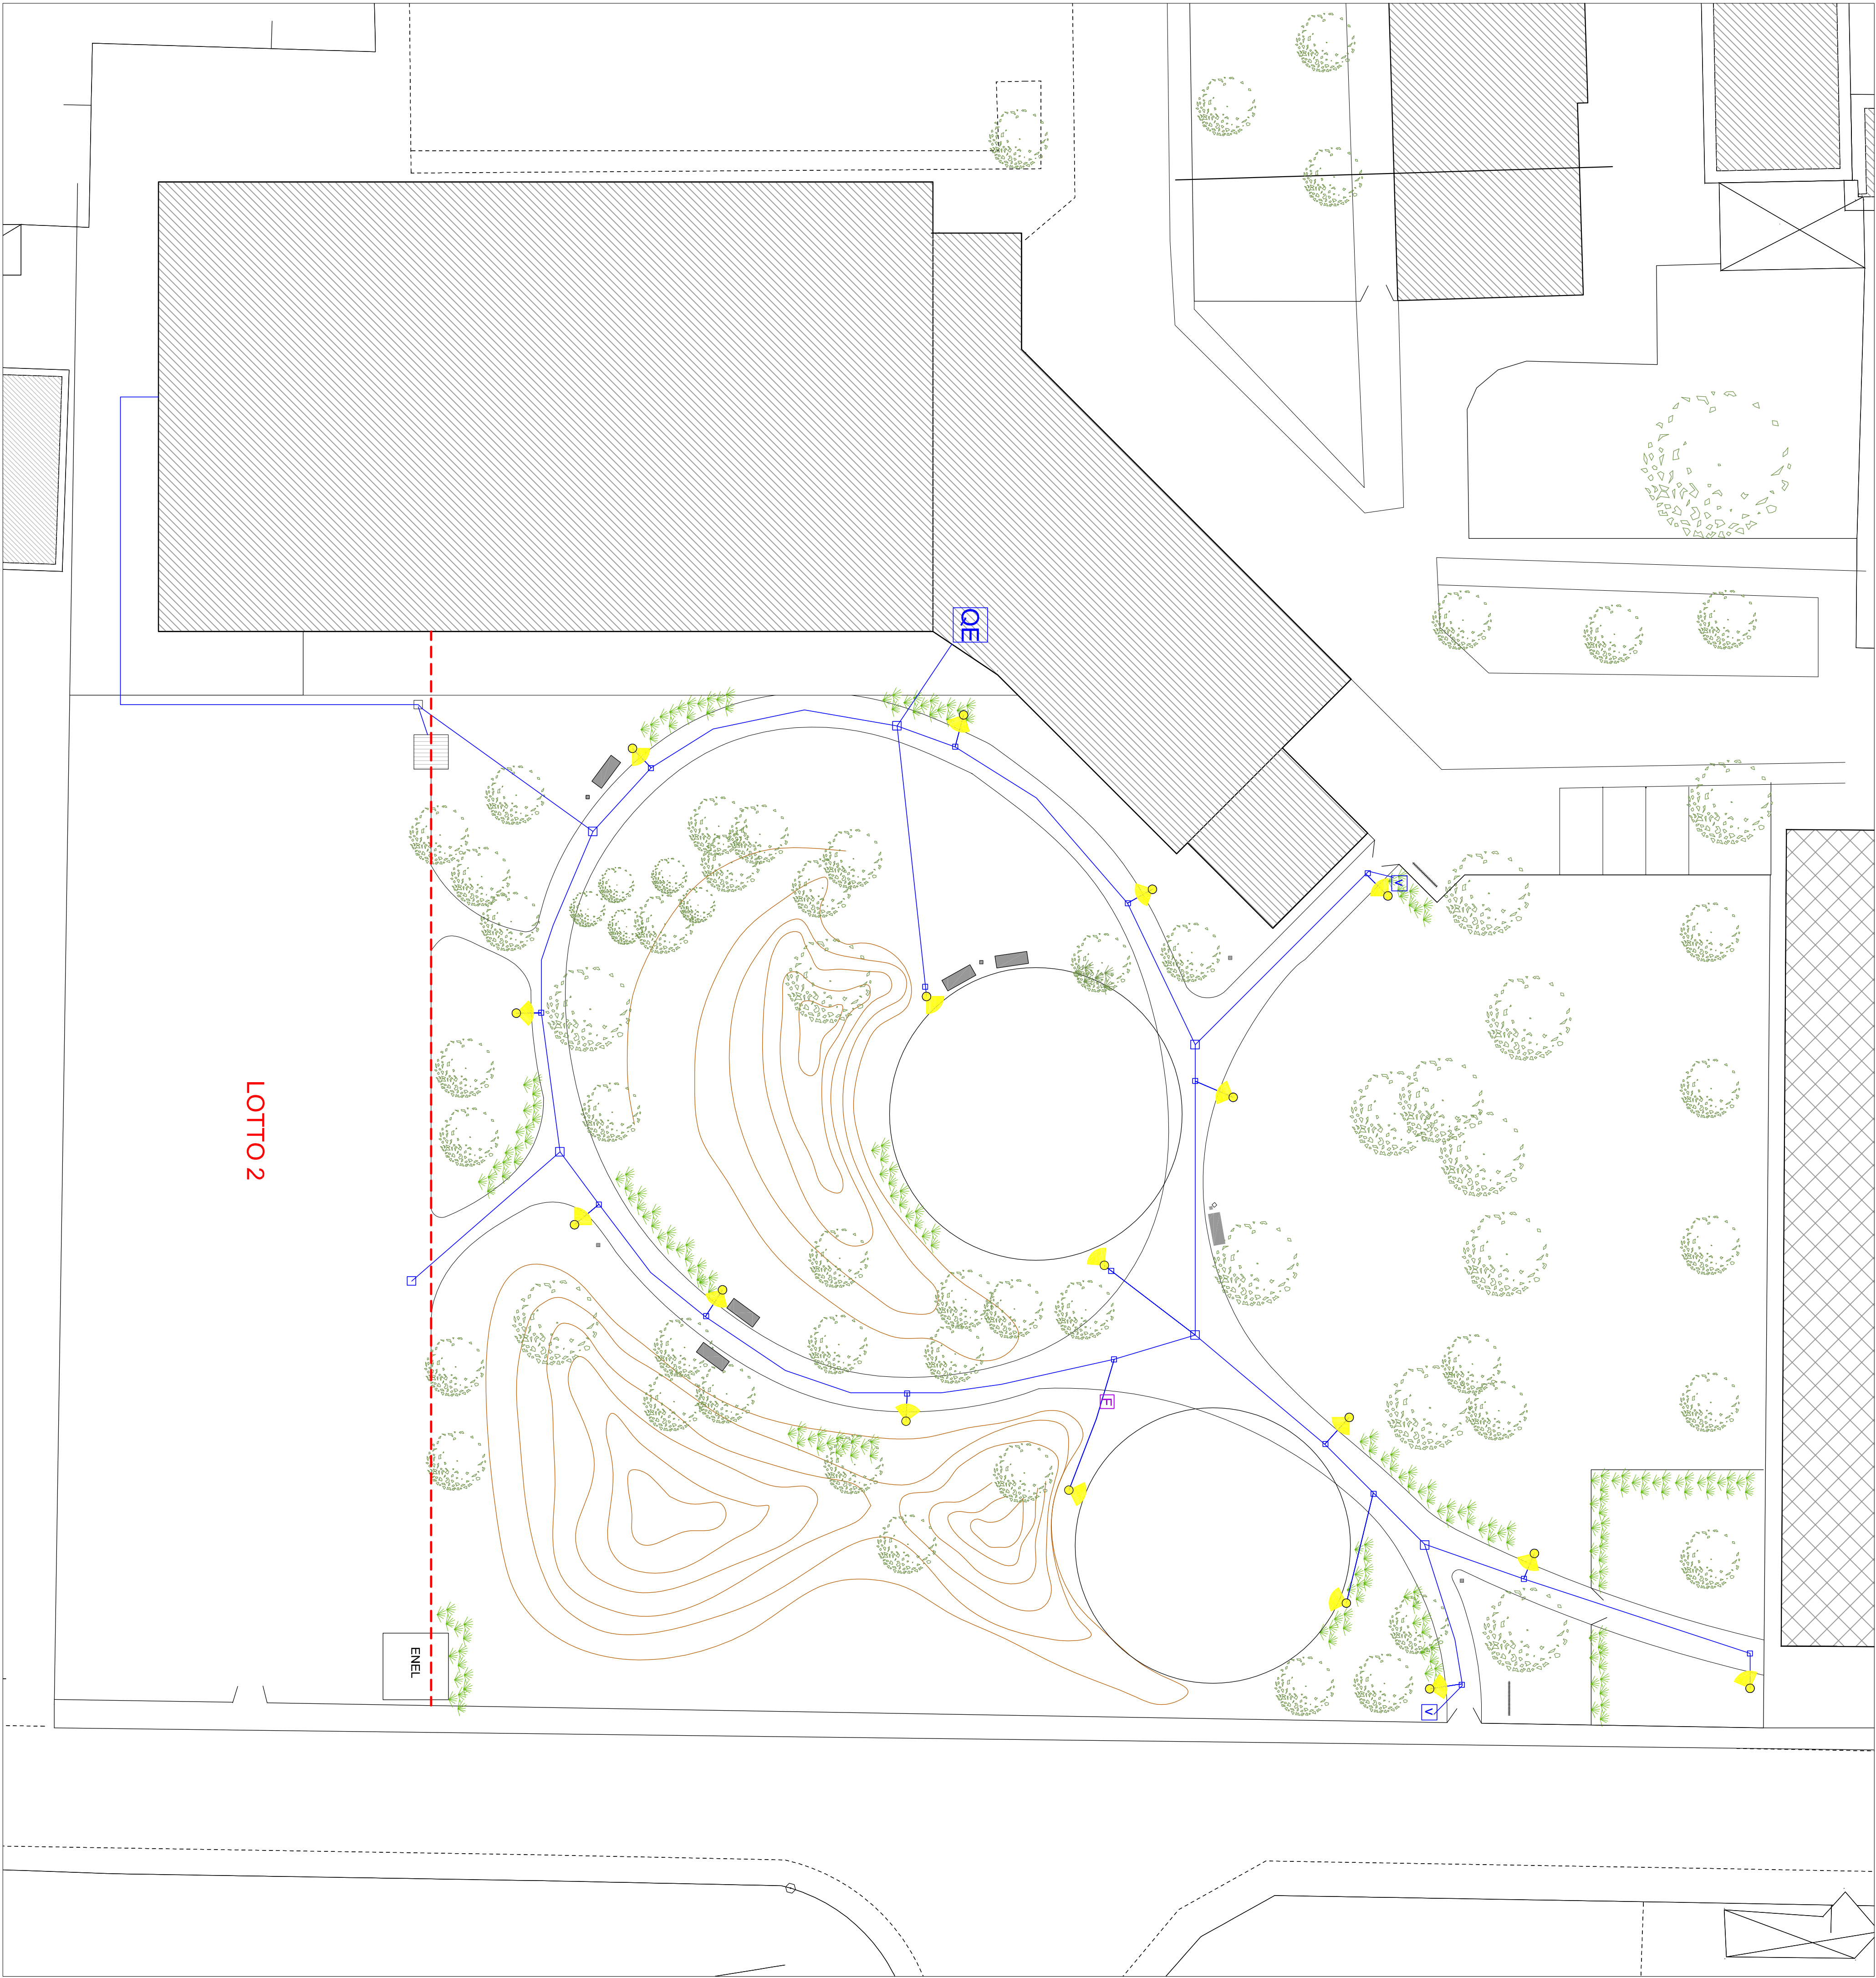

LEGENDA

- | | | | |
|--|------------------------------|--|-----------------------------|
| | Nuove siepi | | Elettro - Quadro elettrico |
| | Alberi esistenti | | Elettro - Punti luce |
| | Curve di livello | | Elettro - passaggio cavi |
| | Attrezzature - panchine | | Elettro - pozzi |
| | Attrezzature - Cestini | | Elettro - videosorveglianza |
| | Attrezzature - portabidette | | |
| | Idrraulico - Pozzo con pompa | | |

Il progettista / direttore lavori: Il direttore della sicurezza:

la Committenza:

progetto:

Arch. Illeana Croci
Via Lina 67, Linate (MI)
tel. 347 0829922
e-mail: illeana.croci@hotmail.it

PROGETTO DI RIQUALIFICA AREE PARCO
DI VIA PAPA GIOVANNI XXIII
PROGETTO DEFINITIVO - ESECUTIVO

descrizione elaborato:

PLANIMETRIA DEGLI INTERVENTI LOTTO 1
LINEE SERVIZI - ELETTRICO

commitment:

Comune di Parona

data:

20-06-2017

scala:

1:200

elaborato n°:

05